


Satzung der Gemeinde Kronsmoor  
über die im Zusammenhang bebauten  
Ortsteile (§ 34 Abs.2 BBauG)

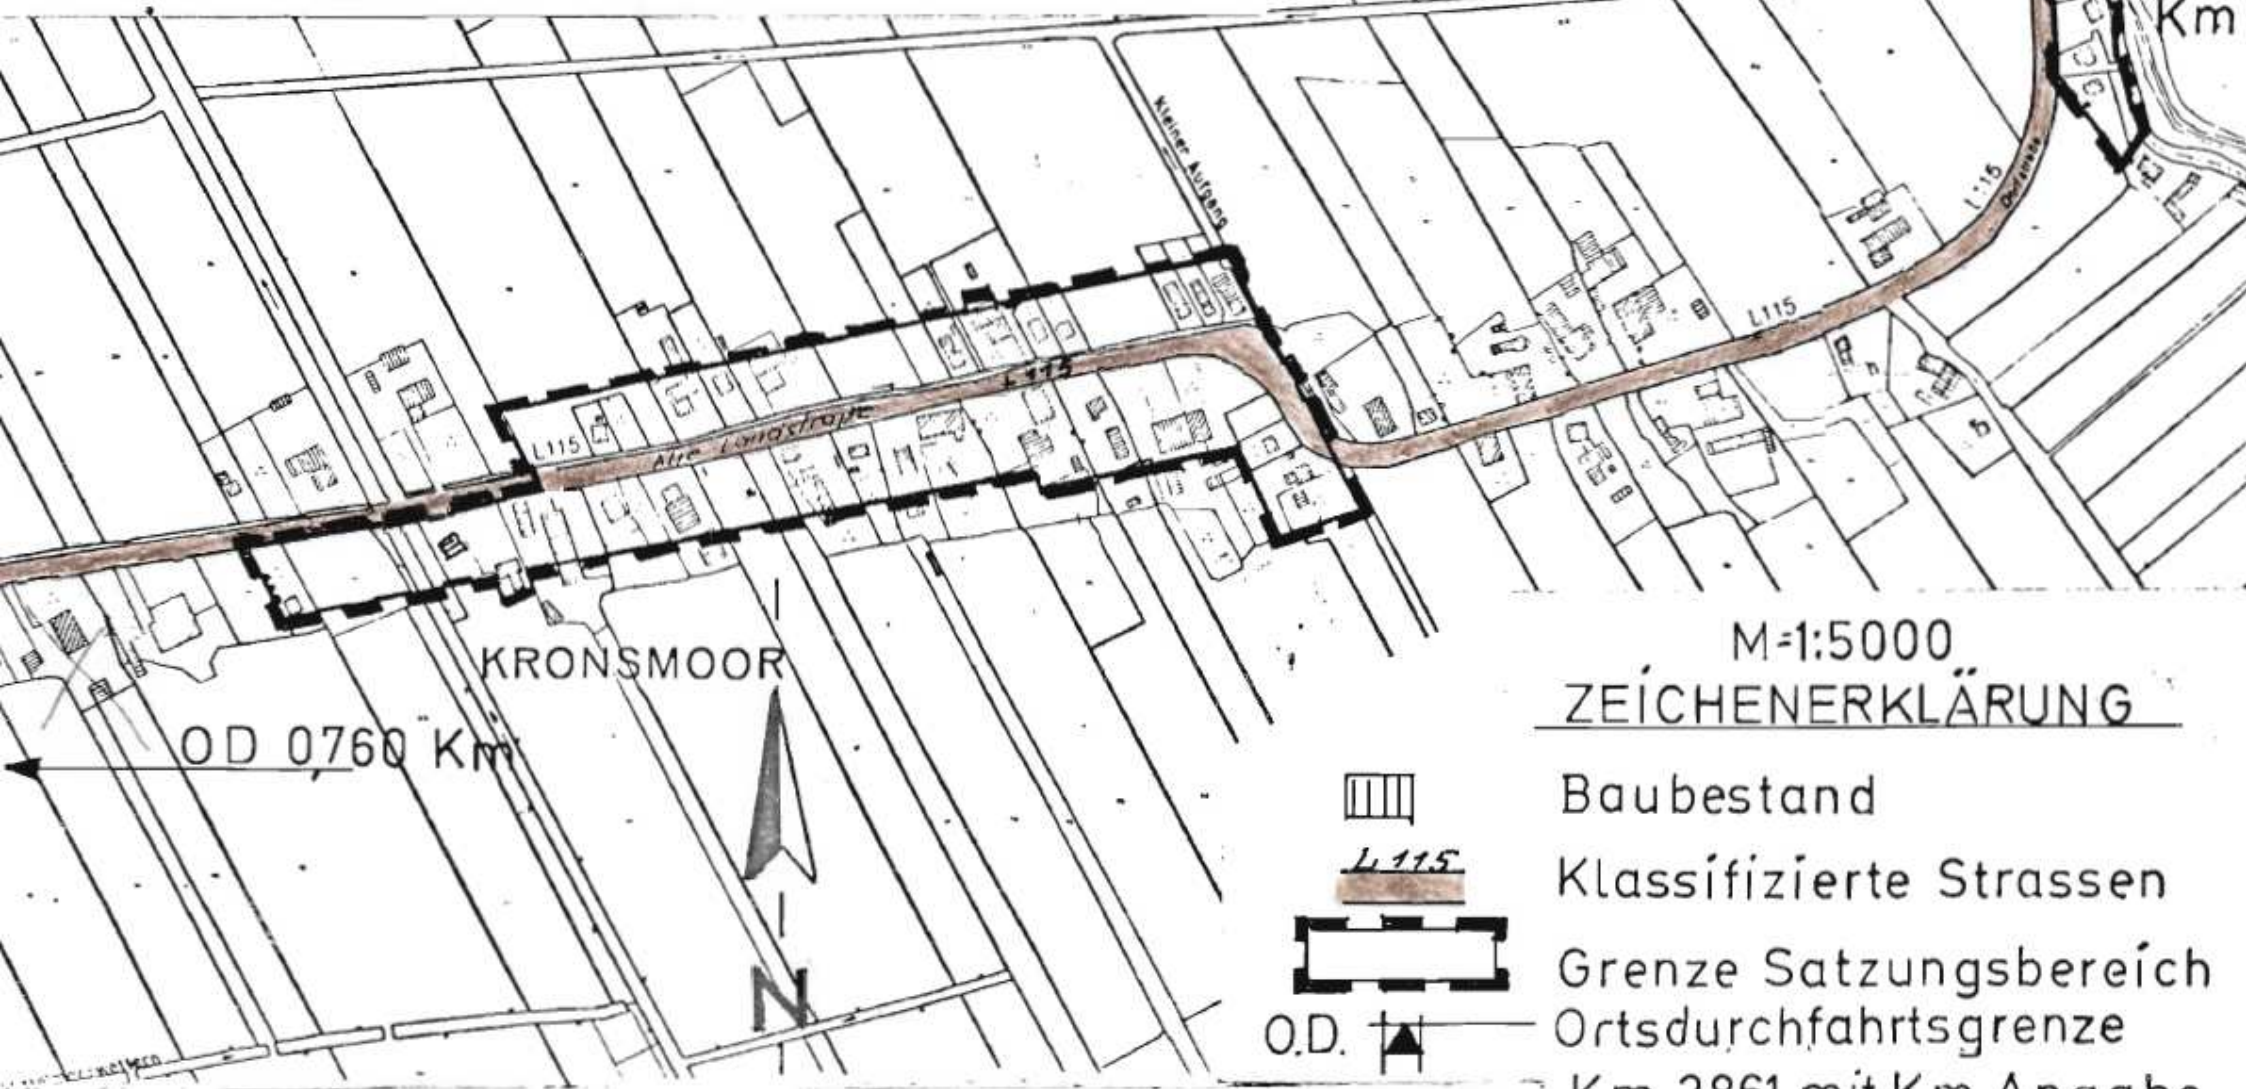

M=1:5000  
ZEICHENERKLÄRUNG



Baubestand

L 115



Klassifizierte Strassen

O.D.



Grenze Satzungsgebiet  
Ortsdurchfahrtsgrenze

Km 2861, mit Km Angabe